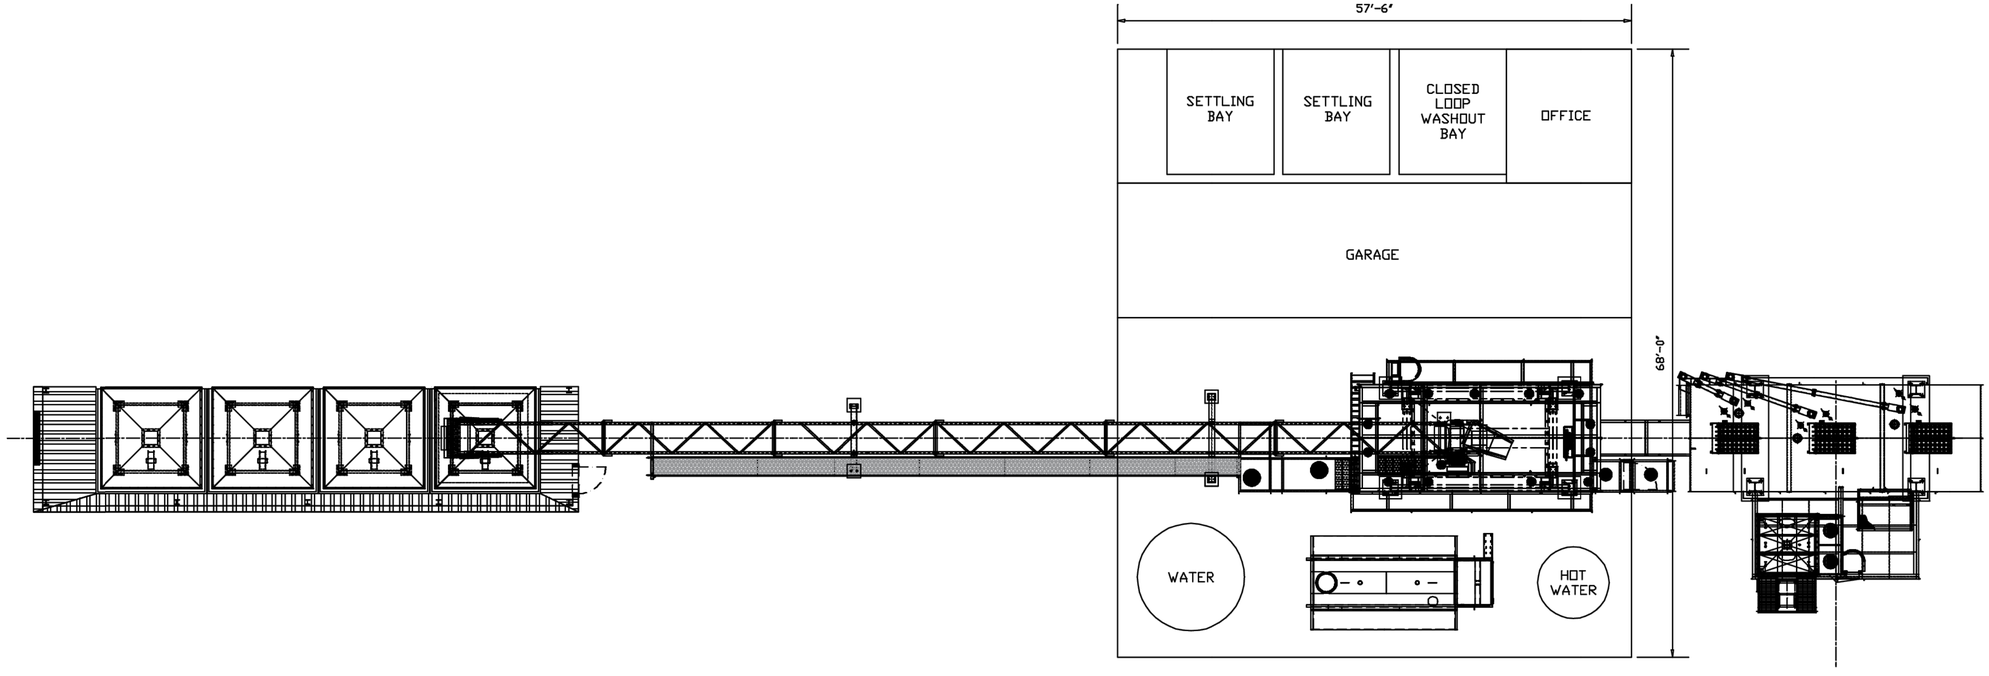

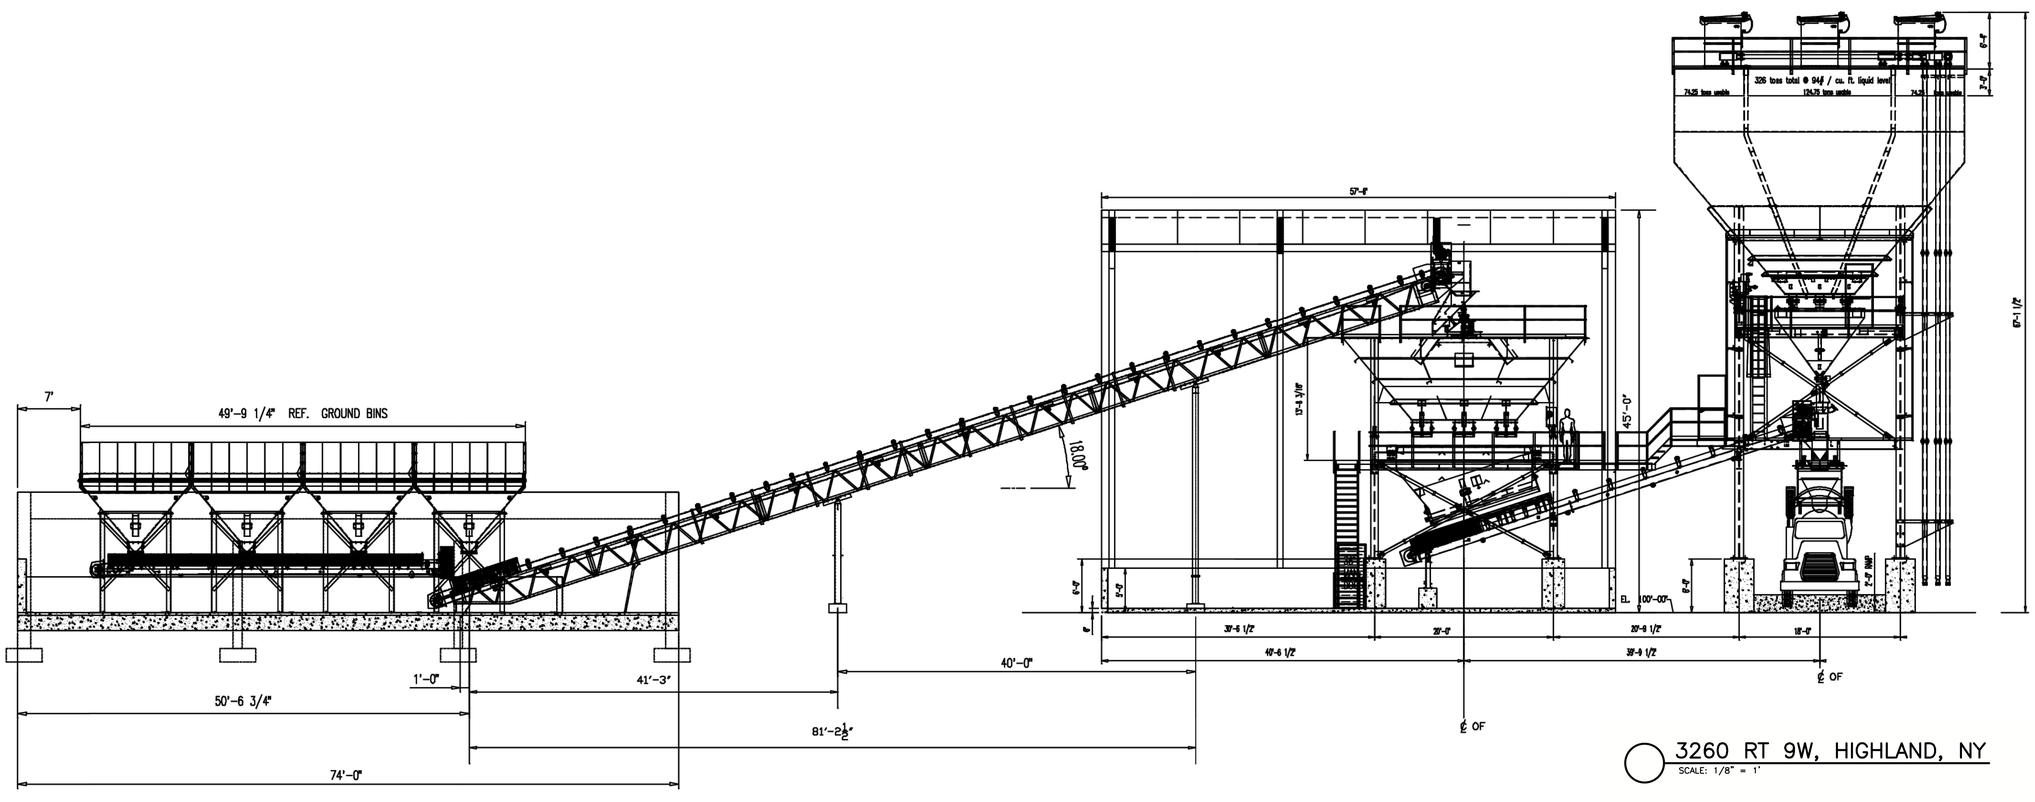

3260 RT 9W, HIGHLAND, NY

SCALE: 1/8" = 1'